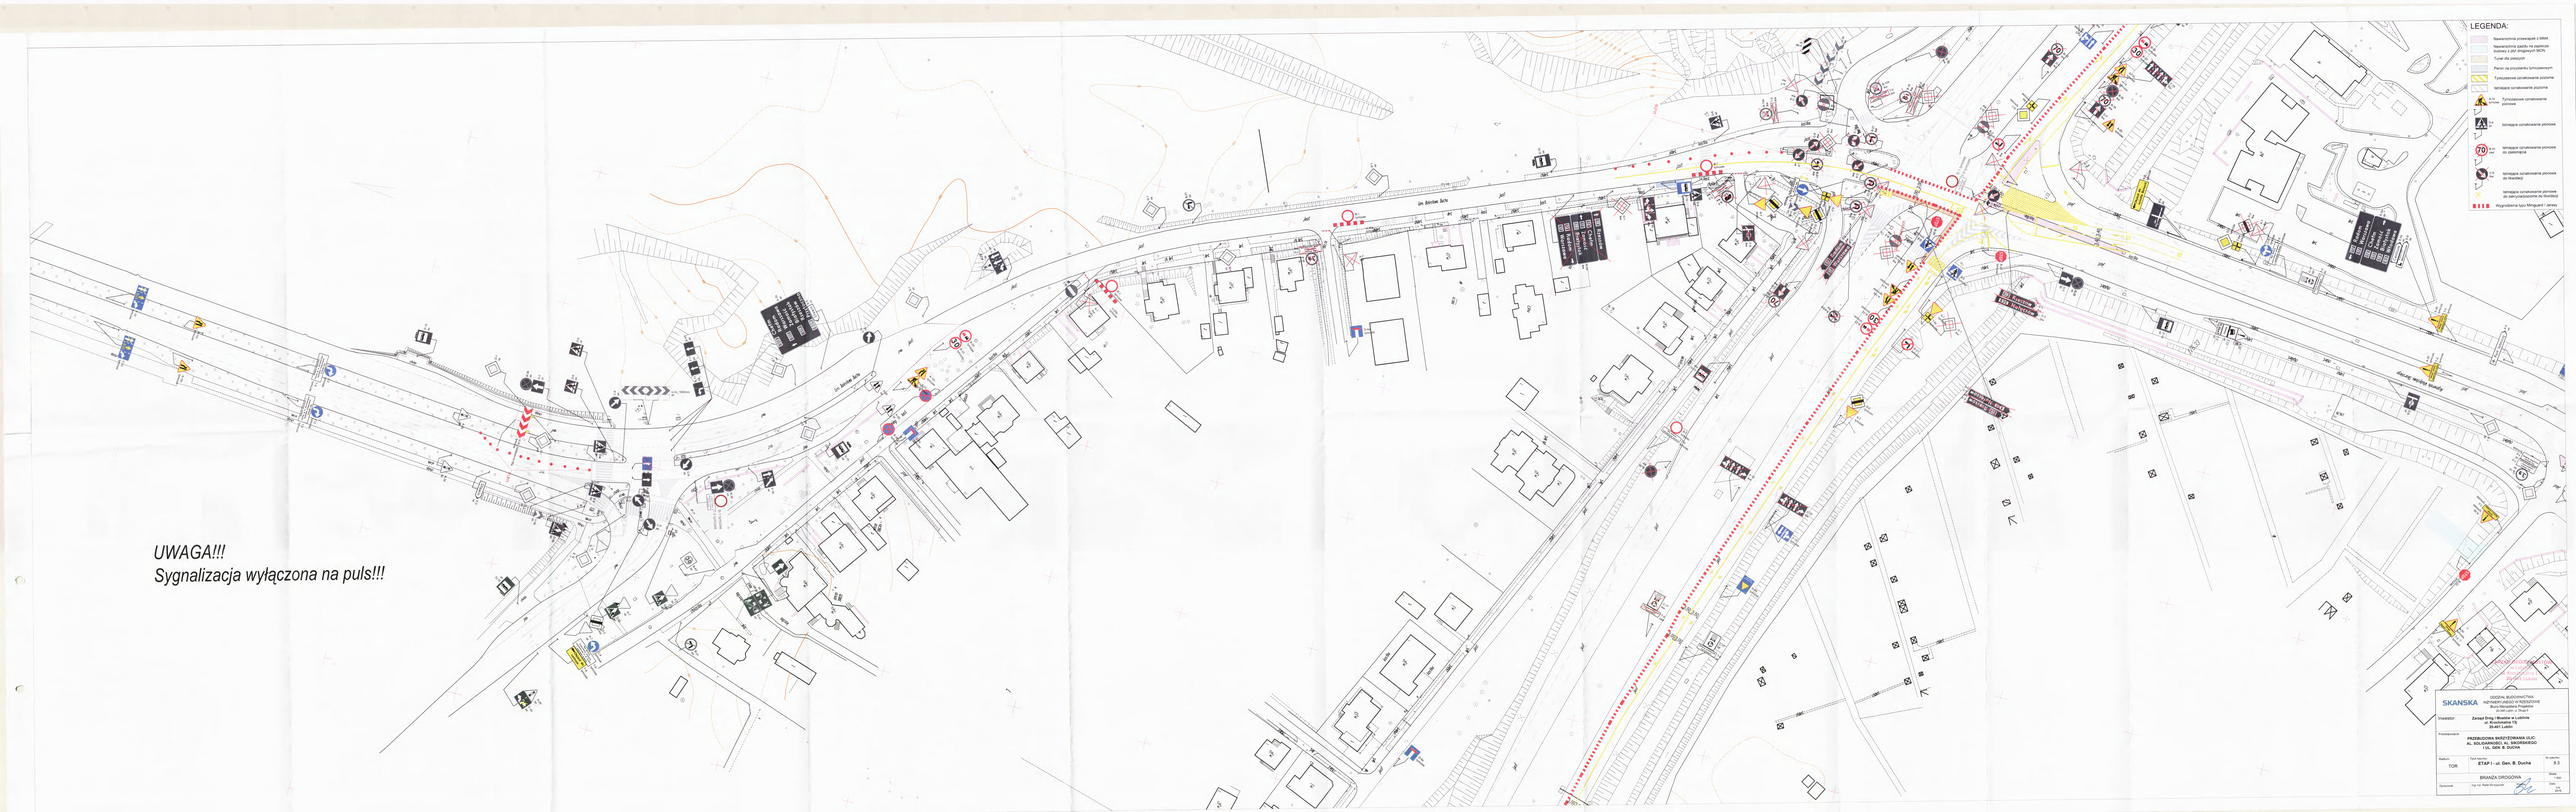
LEGENDA:
Nawierzchnia przewiązań z MMA
Nawierzchnia pasów na zapłacie budowy z płyt drogowych MON
Tunel dla pieszych
Peron na przystanku tymczasowym
Tymczasowe oznakowanie poziome
Istniejące oznakowanie poziome
Tymczasowe oznakowanie pionowe
Istniejące oznakowanie pionowe
Istniejące oznakowanie pionowe do zasłonięcia
Istniejące oznakowanie pionowe do likwidacji
Istniejące oznakowanie pionowe do zakrywającego do likwidacji
Wygrodzenie typu Mingwall / Jersey
UWAGA!!!
Sygnalizacja wyłączona na puls!!!
SKANSKA
ODDZIAŁ BUDOWNICTWA
PRZYMIERZA JAKOŚCI W RZESZOWIE
Rzeszów, ul. Zwierzyniecka 1
(Kolejowa 1, Piętro 1)
Inwestor: Zarząd Dróg i Mostów w Lublinie
ul. Kościuszki 1/3
20-401 Lublin
Przedsięwzięcie: PRZEBUDOWA BRZEŹNIANA ULIC
AL. SOLIDARNOŚCI, AL. SMOŁOWEGO
I IM. GEN. B. DUCHA
Nazwa: TOR
Tytuł oznaczenia: ETAP I - ul. Gen. B. Ducha
Nr rysunku: 8.3
BRANŻA DROGOWA
Skala: 1:500
Opracował: mgr inż. Rafał Bronowski
Data: 2016
Sprawdził: mgr inż. Rafał Bronowski
Podpis: Rafał Bronowski