

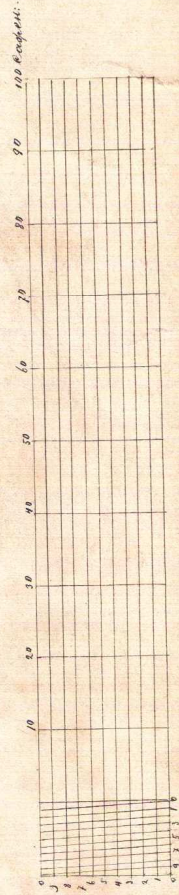



Части города Люблина съ показаніемъ местностей, въ которыхъ расположена Ловатовая улица.

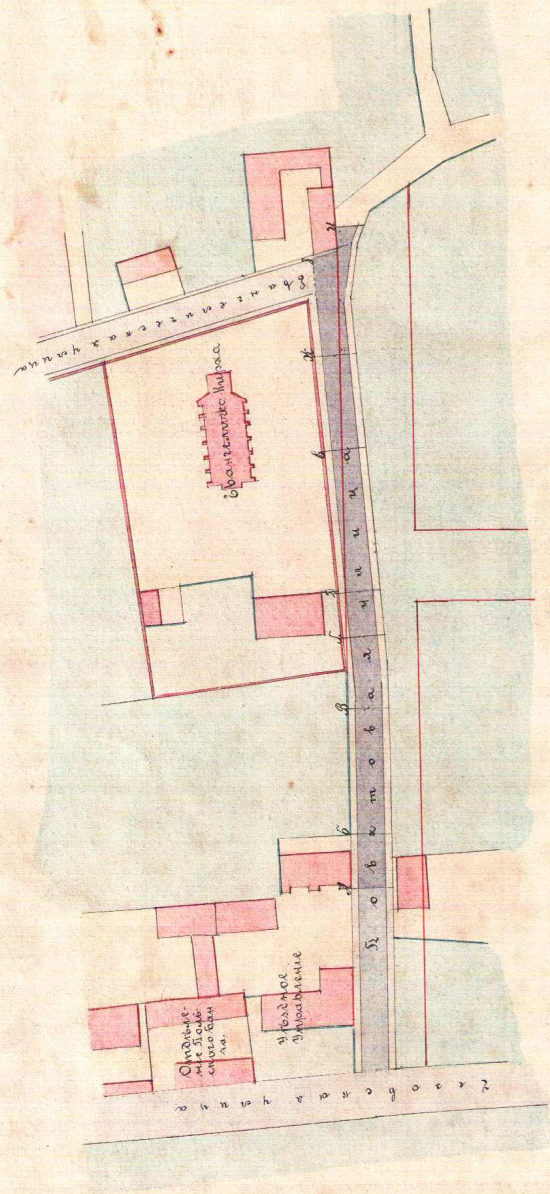


Продольная нивелировочная профиль Ловатовой улицы.

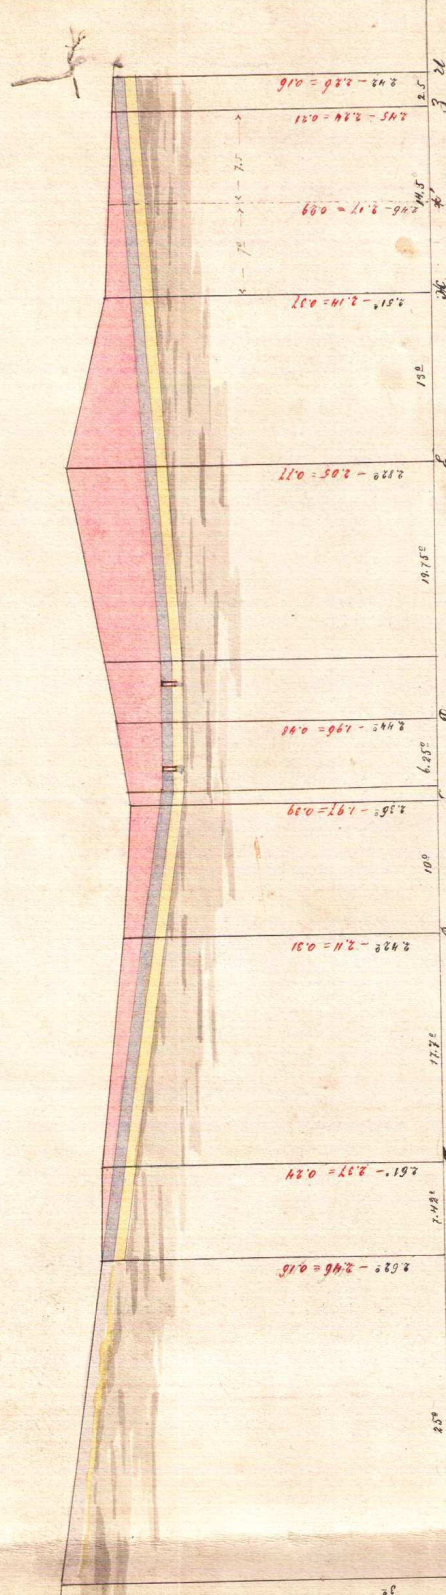

Масштабъ для высоты продольной и поперечныхъ профилей.

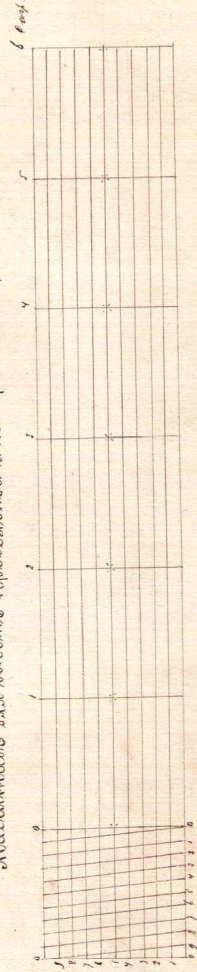

Поперечные профили Ловатовой улицы.

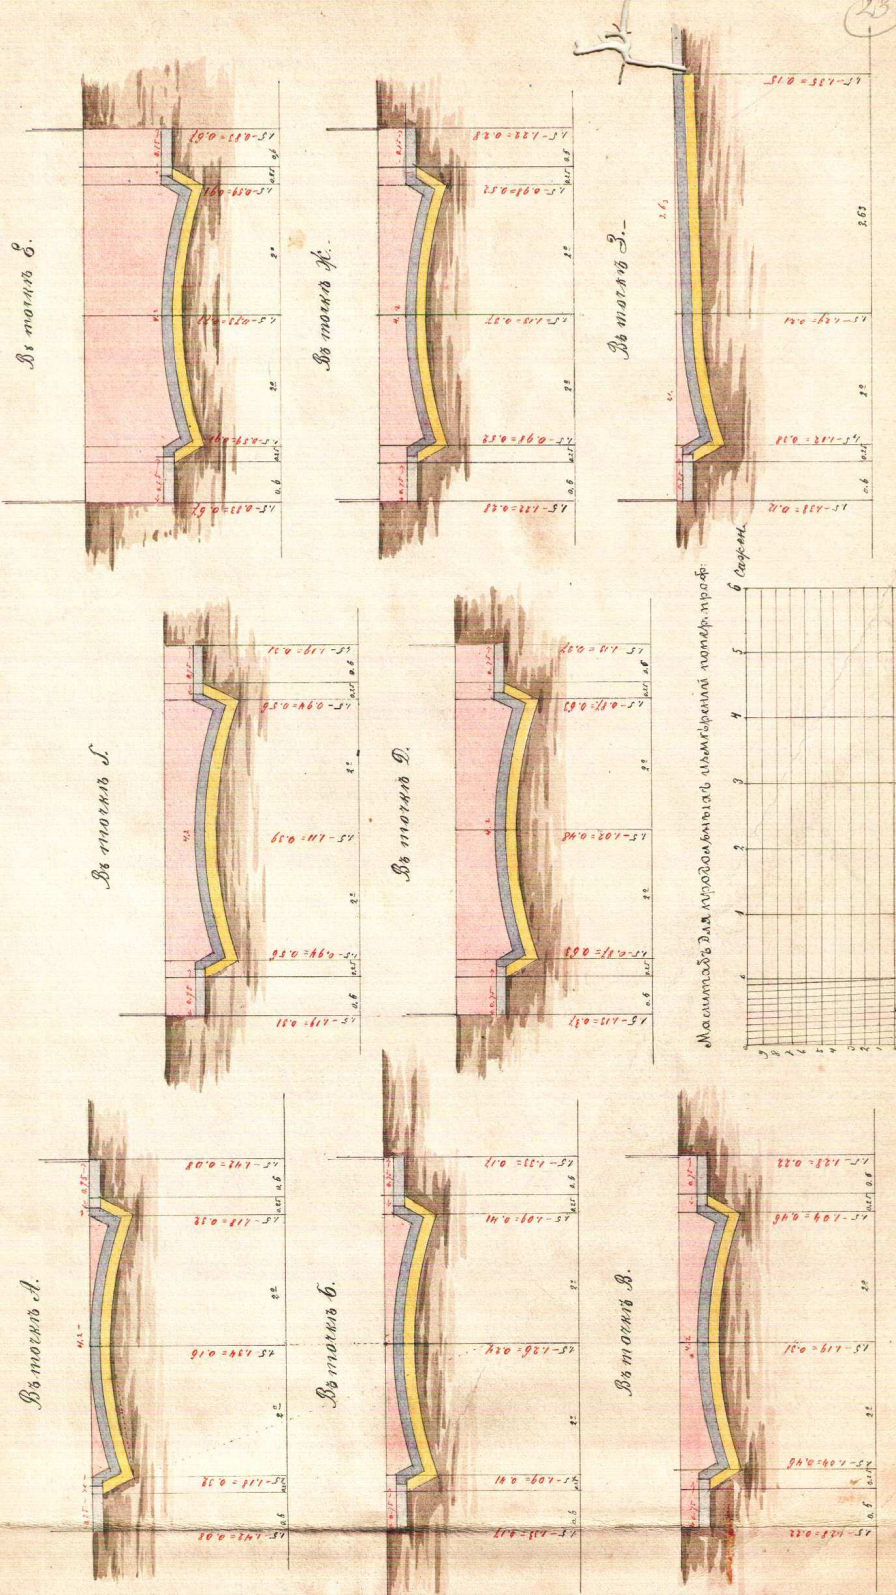

Трасный проектъ с нивелировкой Горюховой с Кривой и пр. Трассы и нивелировки М. Артемьевъ.