


Do użytku służbowego ②

Plan
ulicy Kapielewej
w Lublinie.

Zarząd Miejski w Lublinie
WYDZIAŁ TECHNICZNY

ZARZĄD MIEJSKI W LUBLINIE WYDZIAŁ TECHNICZNY	
№	1028
NAZWA	ul. Kapielewa
WYKONANIE	
ZATWIERDZIŁ	Łąki K. Grafa
DATA	

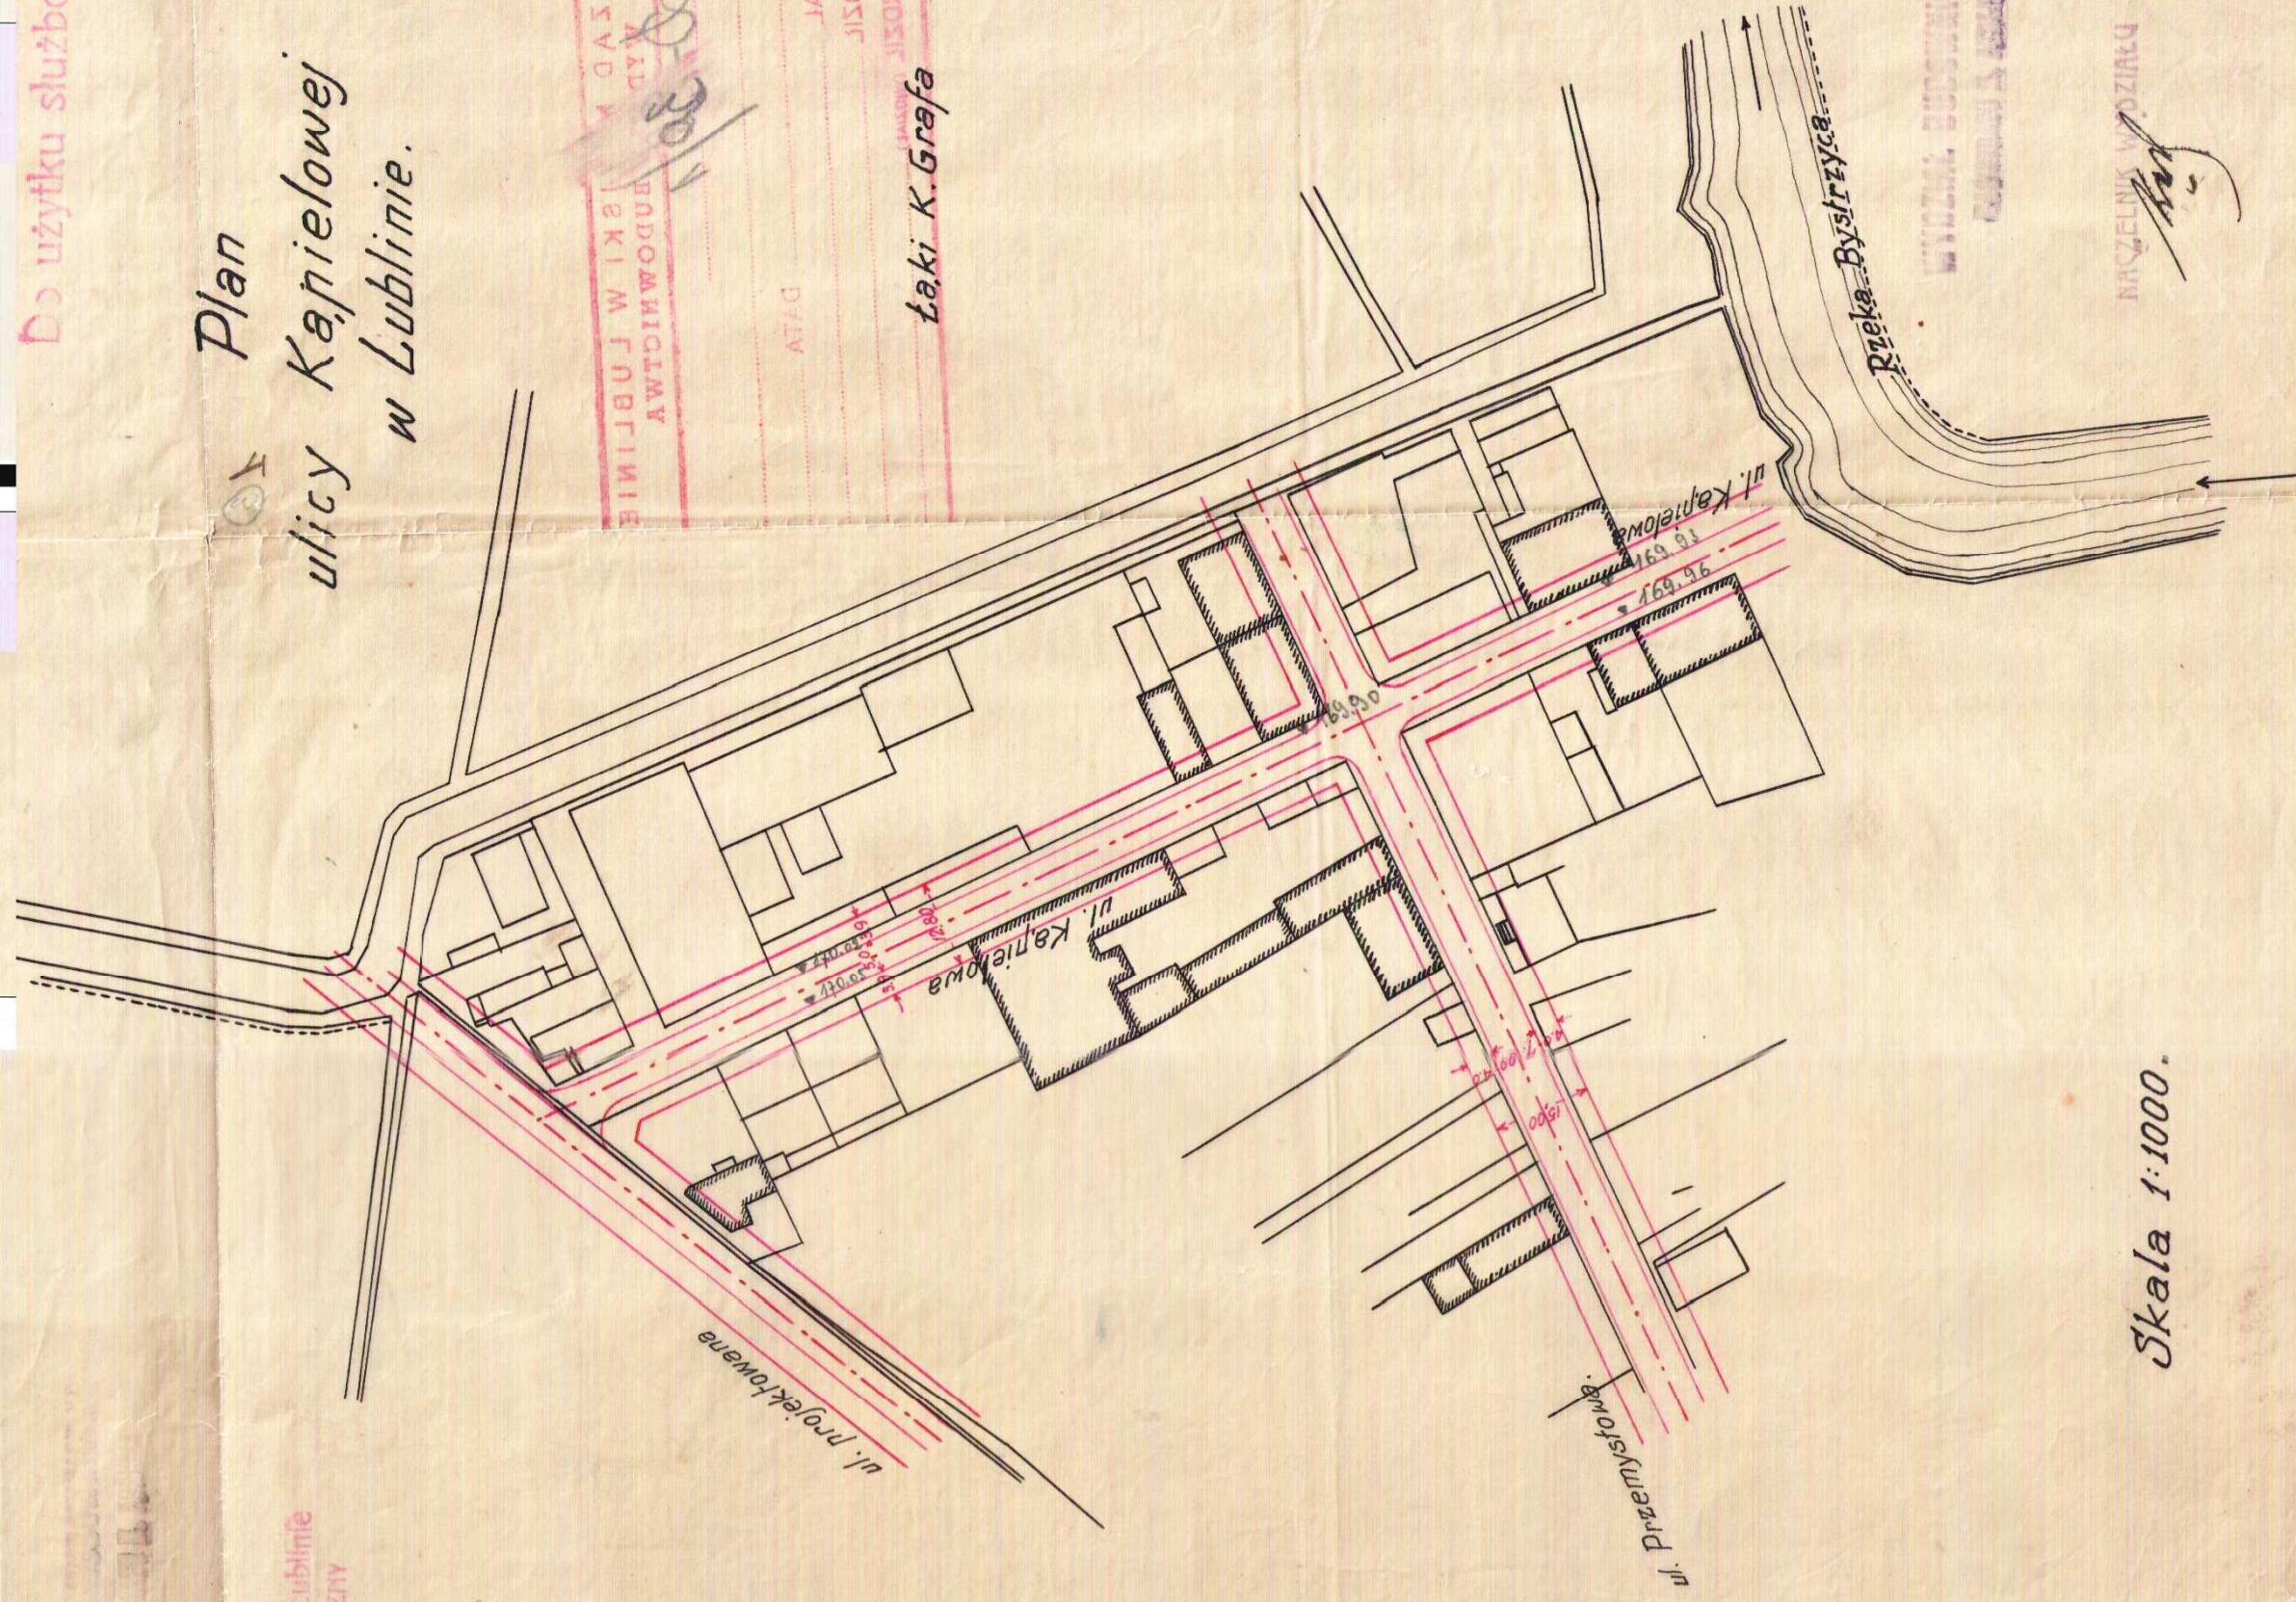

Skala 1:1000.

Rzeka Byszczyca

WYDZIAŁ TECHNICZNY
M. G. GRAFA