Zarząd Miejski w Lublinie
WYDZIAŁ TECHNICZNY

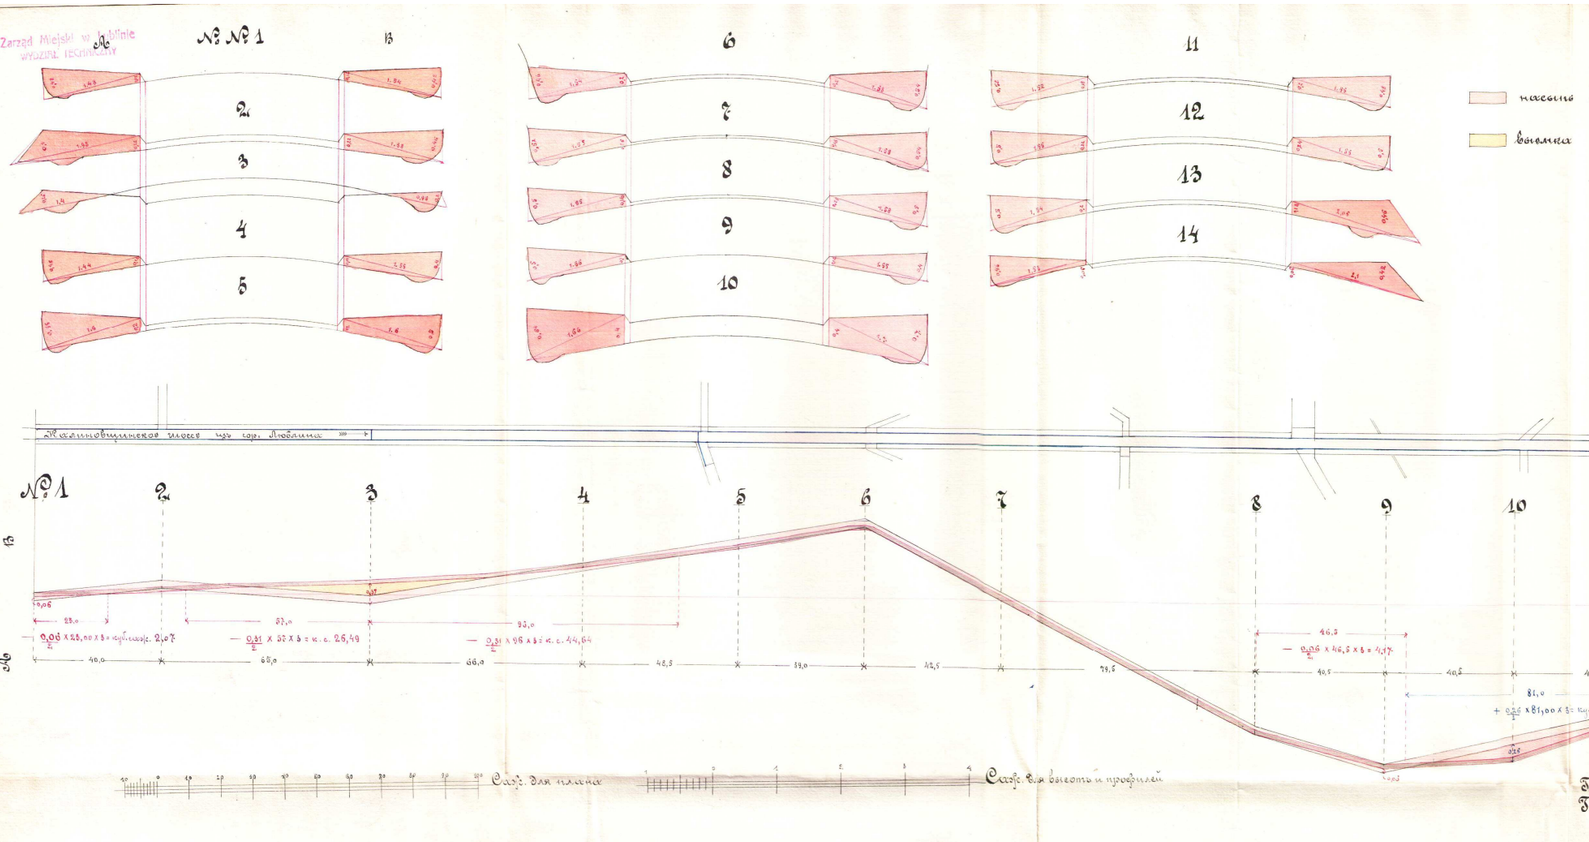

Планъ

земляныхъ работъ насыпей и выемокъ при устройствѣ Каминовщинской мостовой въ 1926 году

Для устройства тротуаровъ по обѣимъ сторонамъ вновь устроенной Каминовщинской мостовой сдѣлано насыпи = 201,13 куб. саж.

Для устройства полотна проѣзжей части Каминовщинской мостовой сдѣлано насыпи = 31,59 куб. саж.
выемки = 82,08 к. с

Городъ Люблинъ .. Января 1926 года
Городской Архитекторъ

Do użytku służbowego