

Zarząd Miejski w Lublinie
WYDZIAŁ TECHNICZNY


ZARZĄDZENIE Do użytku sfinans. Weg.
WYDZIAŁ BUDOWNICTWA

35
70/57
10

D. 210.

SPO. D.O.K.
ZATWIERDZIŁ (MIEJSC.)

Dyr. Rob. Publ.

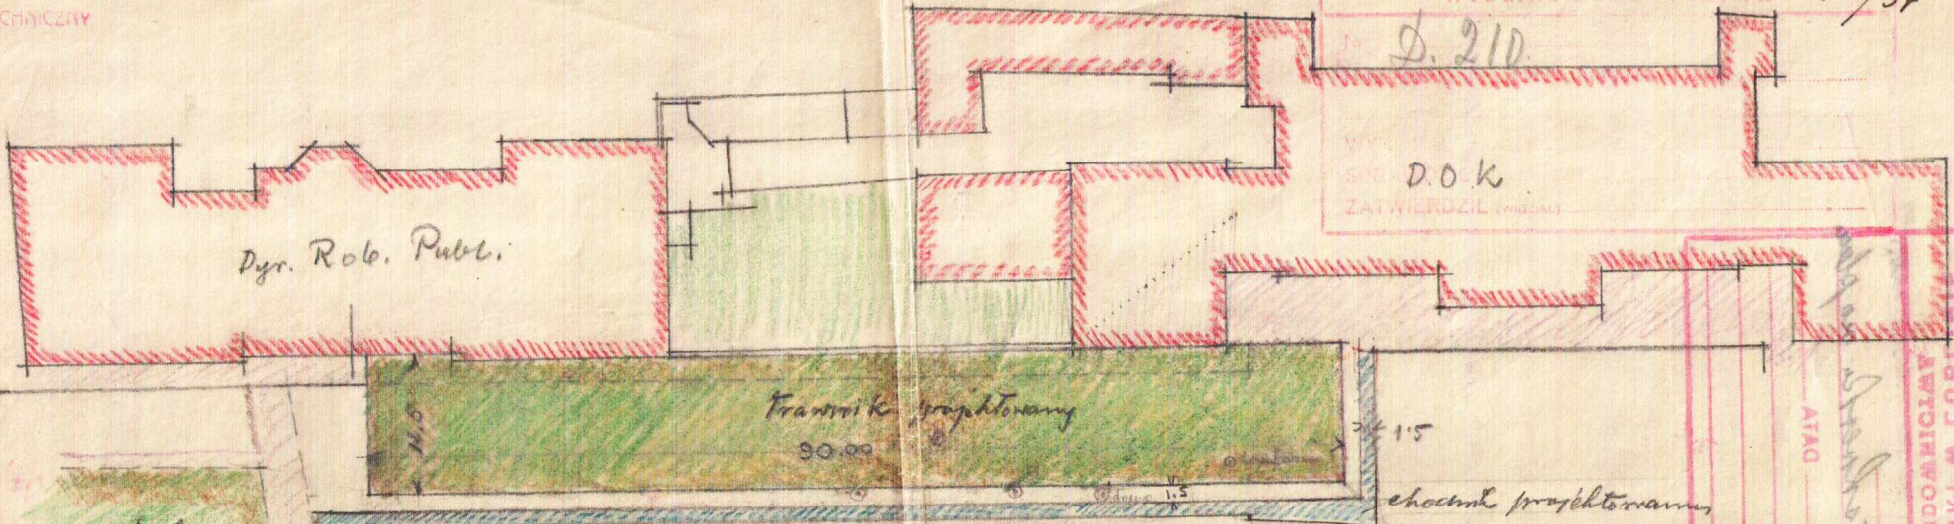

Transzakt projektowany
90.00

ogródzik
istniejący

Projekt skweru na placu Litewskim
1:500

chocznik
istniejący

ogródzik
istniejący

ATAD
JAKOWY
BIBIASIA
SANTYEMIAS
JANISIU J W IRLIEM DARSAS
AMCIMIWOQUB JAISTEW
SUSZD NIEI&KI WISBI
1934

do wyznaczenia wyznaczeń 2/V 1934

uzwaga zgodna
Pragomel

8