
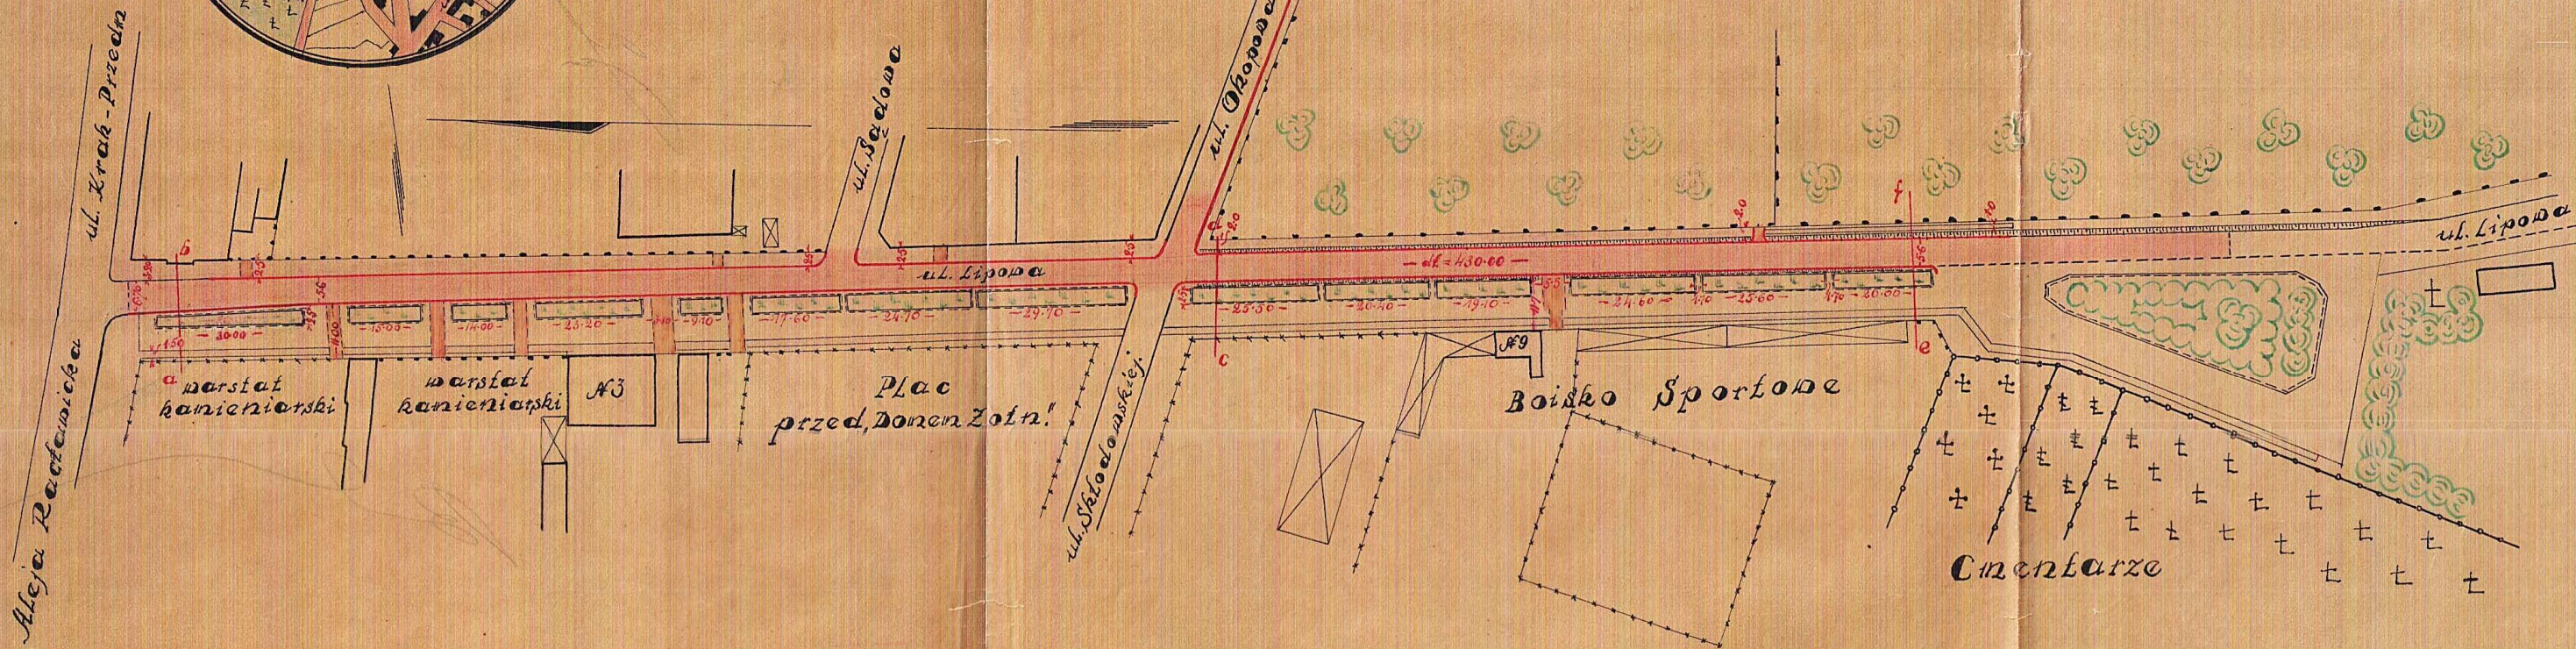


Plan sytuacyjny ul. Lipowej.

Skala 1:1000.

oznaczenie	Lp.	Nazwa	m ²	nb.
	1	Kamień polny	2505	-
	2	Krawężniki Lyp ciężki	-	733
	3	-"- Laminowane	-	685
	4	Chodnik z płyt	1300	-
	5	-"- ze szlaki	2260	-
	6	Wjazdy brukierowe	396	-
	7	Rynsztoczek ceglany	-	1100
	8	-"- betonowe.	-	16

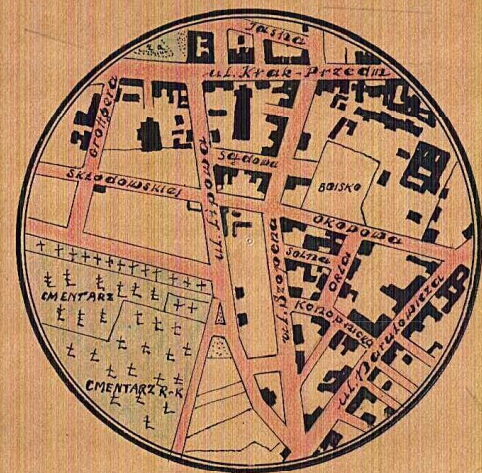

Lublin 3.1.38r.

wyk. Grotkiewicz