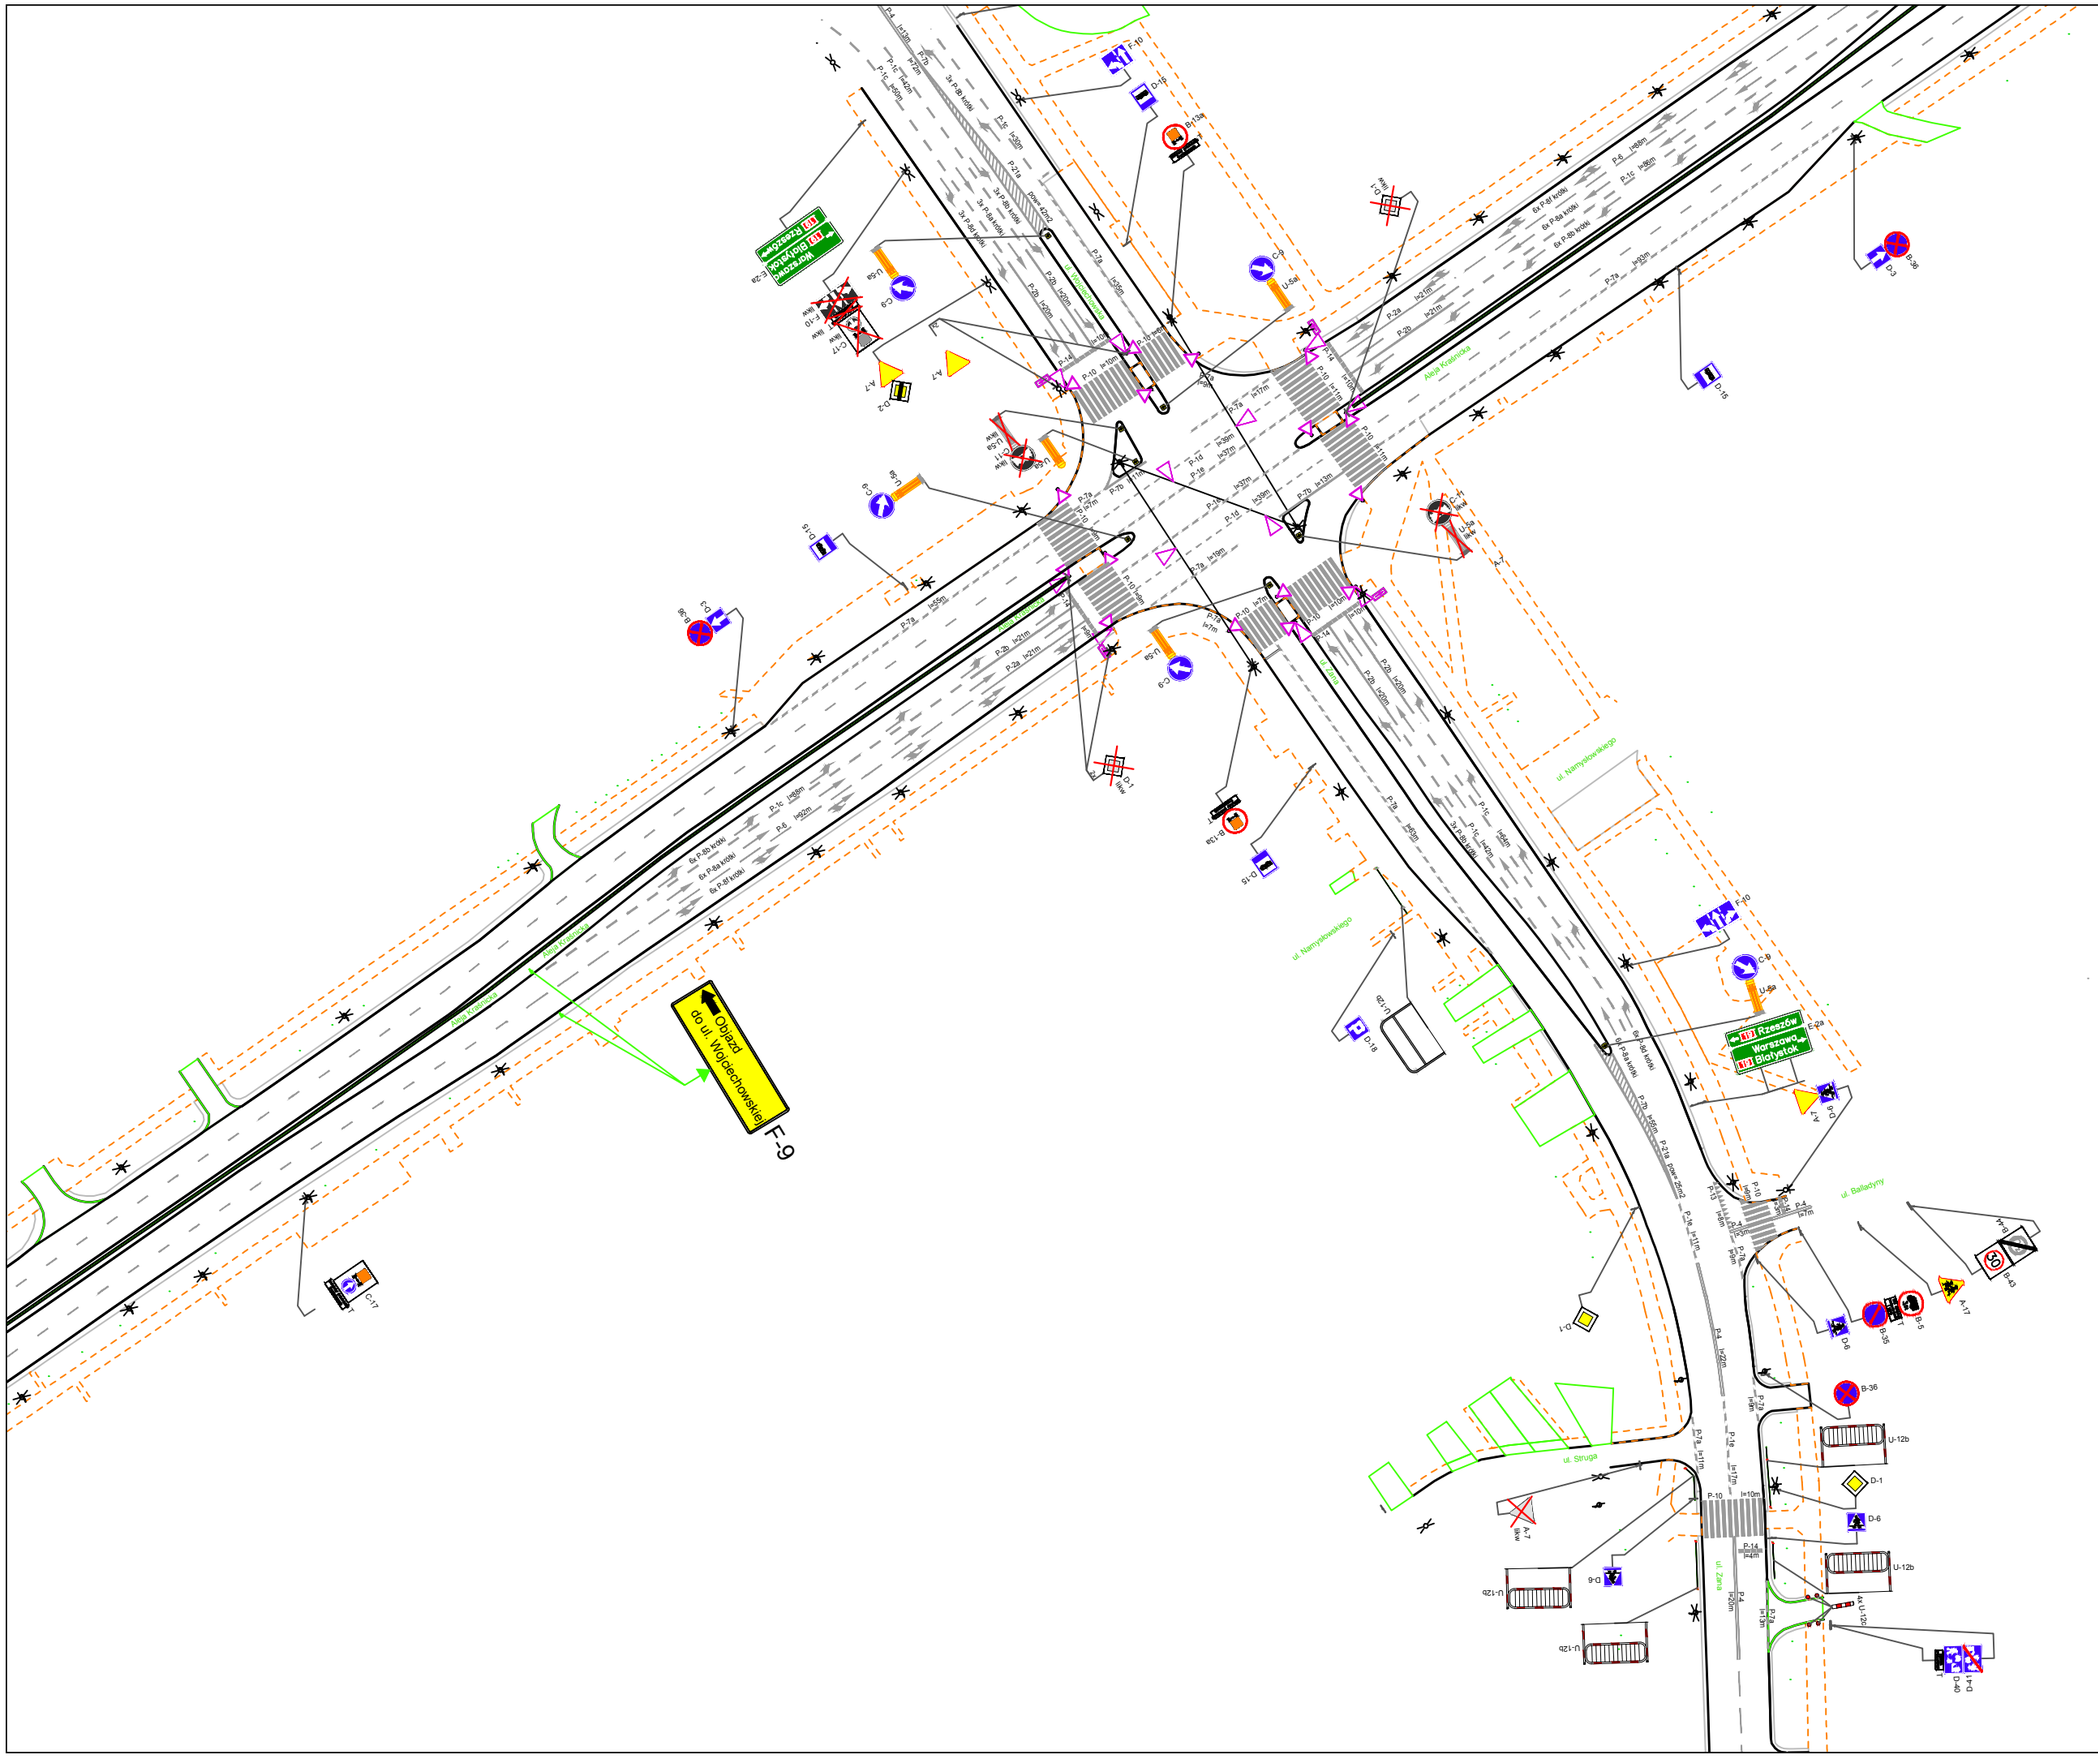

Nazwa zadania:
Budowa nowego przebiegu DW 809 w Lublinie na odcinku od skrzyżowania ul. Bohaterów Monte Cassino z ul. Wojciechowską do węzła Sławin

Tytuł:
Projekt tymczasowej organizacji ruchu - skrzyżowanie al. Kraśnickiej z ul. Tomasza Zana i ul. Wojciechowską

Wykonał:	Skala:	Nr rys.:
Łukasz Łukasik	1:1000	14