Biuro Geodezyjno-Projektowe
" PROKART "
20-831 Lublin, ul. Nałęczowska 56
tel. 081 442-12-00, tel./fax 081 442-12-01
e-mail: prokart-biuro@wp.pl

Mapa do celów projektowych

Plac Litewski
Obr. 36, ark. 3, działki nr 1/1, 2/1

skala 1 : 500
układ 2000/8 poziom odn. Kronsztadt 60

Niniejszą mapę wykonano na podstawie numerycznej mapy zasadniczej m. Lublina zaktualizowanej w obszarze oznaczonym kolorem żółtym, według stanu na dzień 22. 07. 2013 r. w ramach roboty 36/2013, KERG. 12-877/2013.

Wszelkie trwałe obiekty budowlane podlegają wyłączeniu oraz geodezyjnej inwentaryzacji przez jednostki wykonawstwa geodezyjnego.

Wykonała:
inż. Urszula Kominek
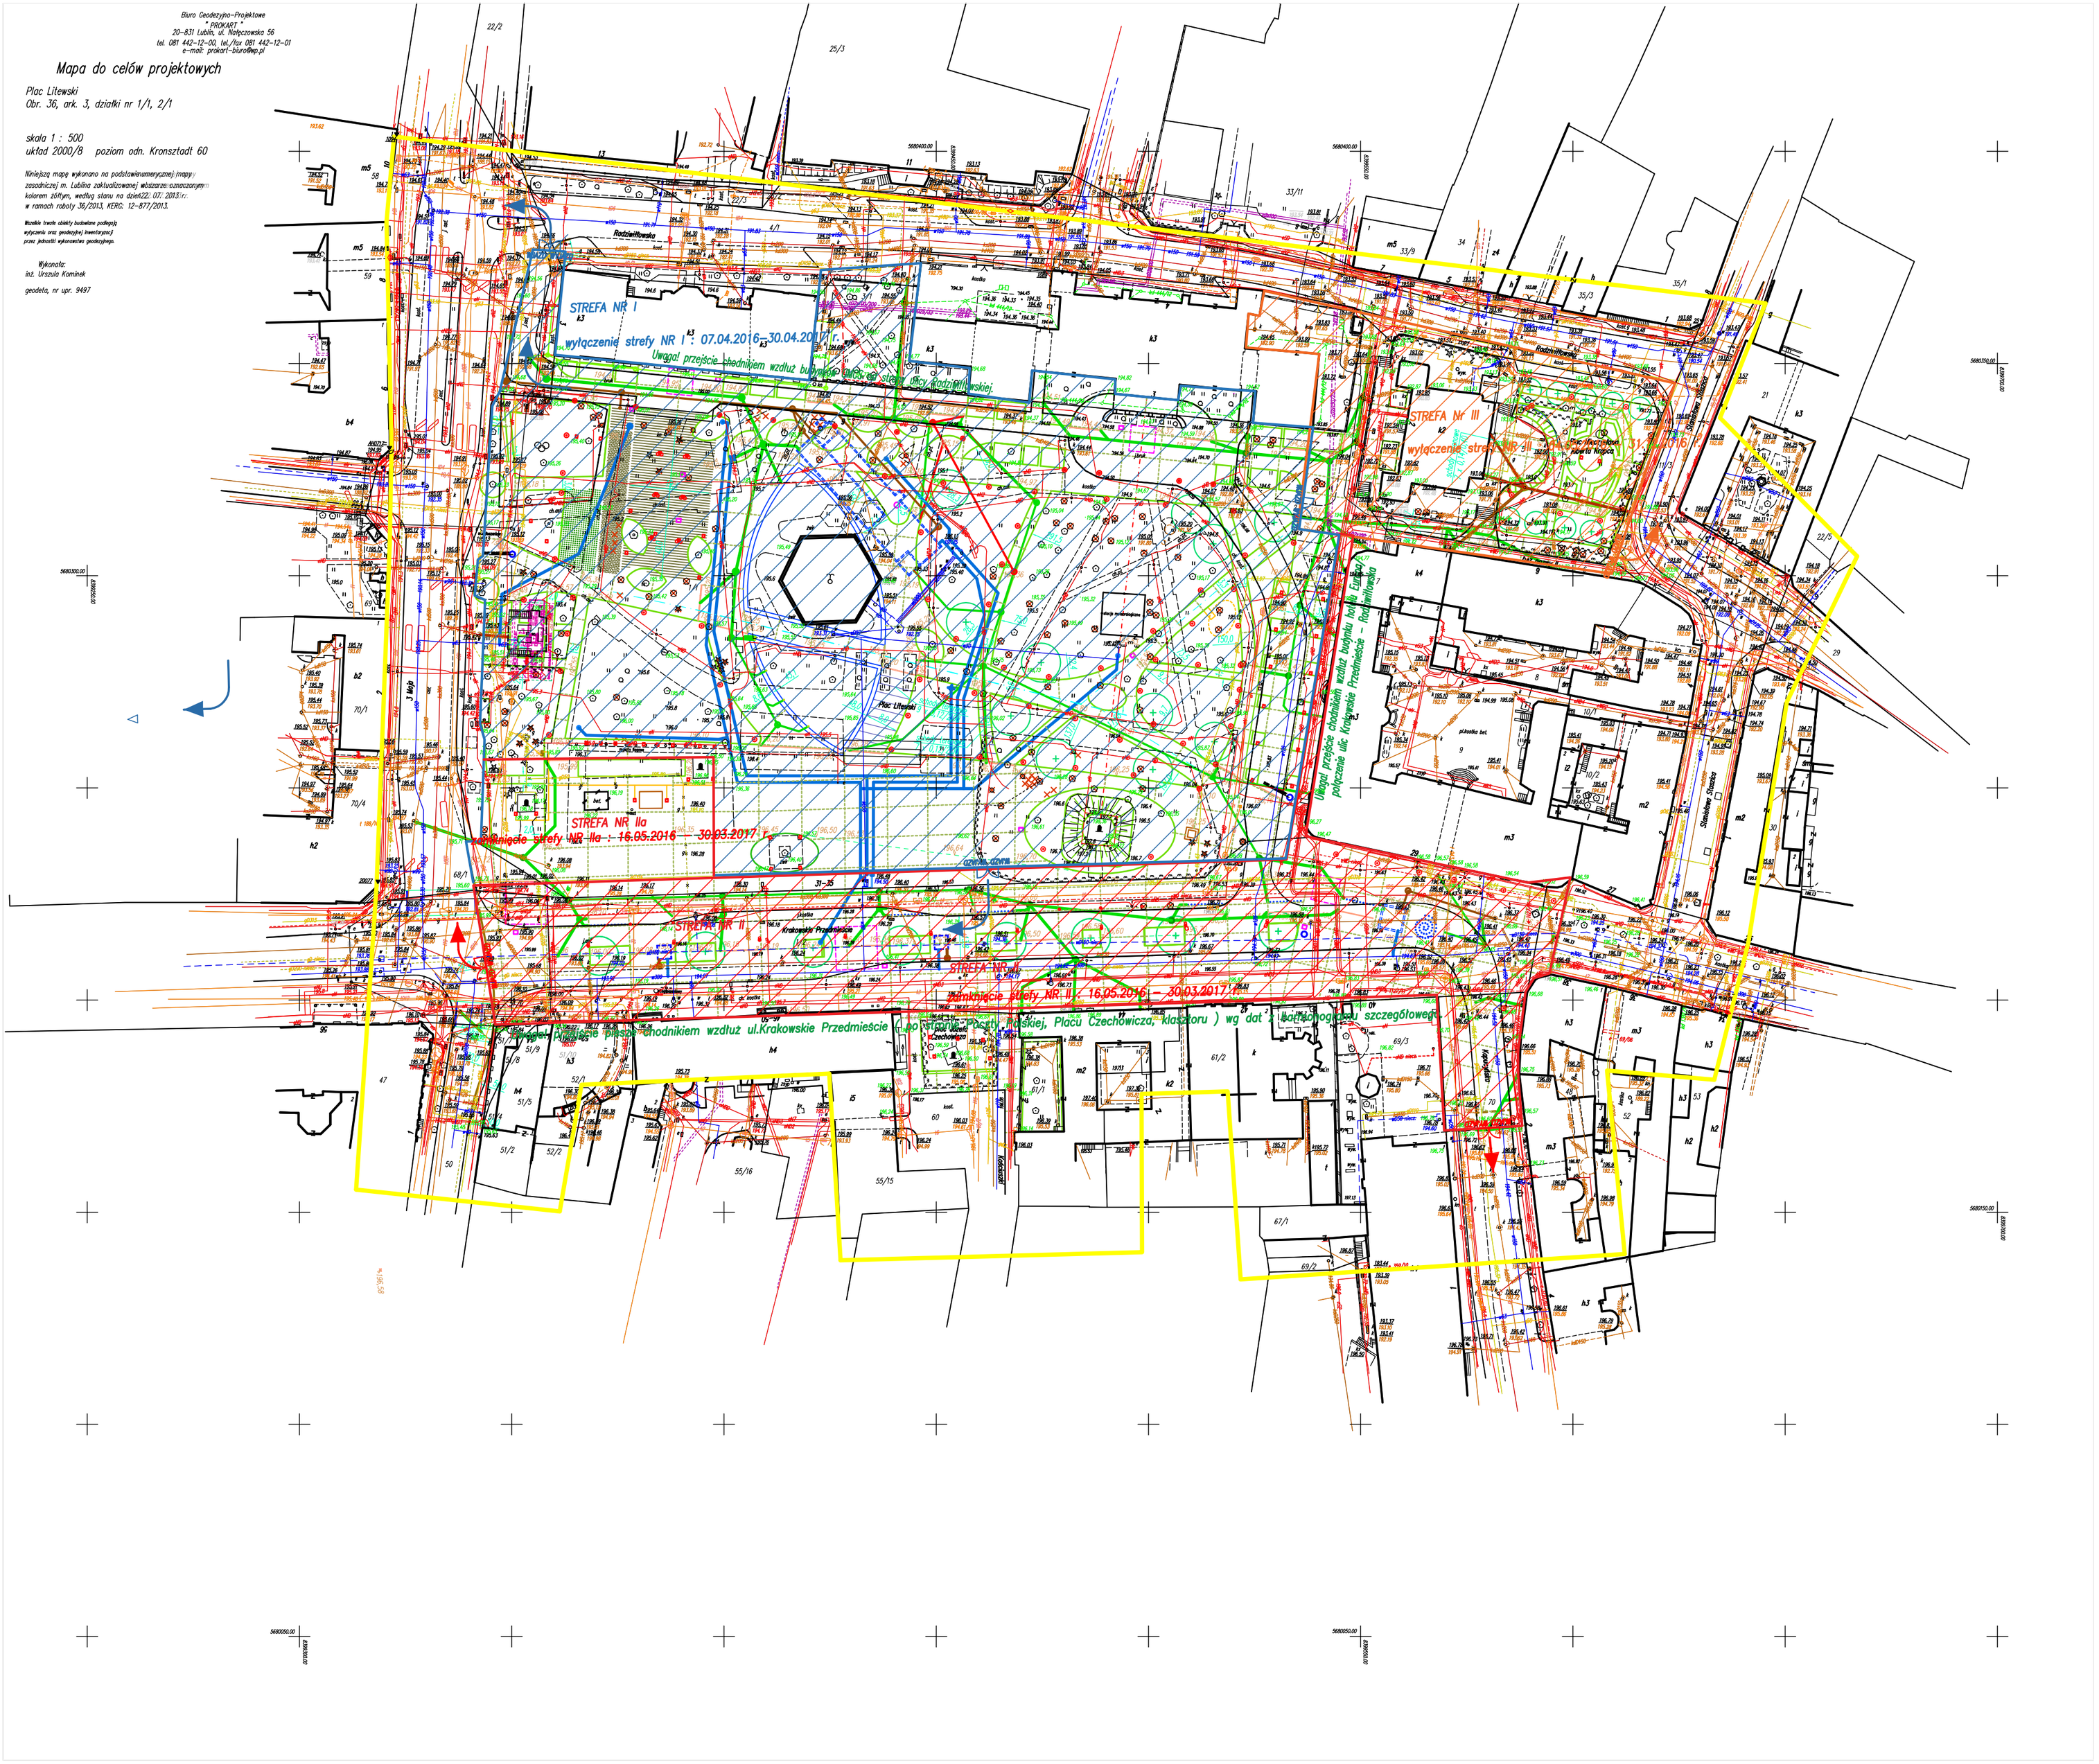
geodeta, nr upr. 9497