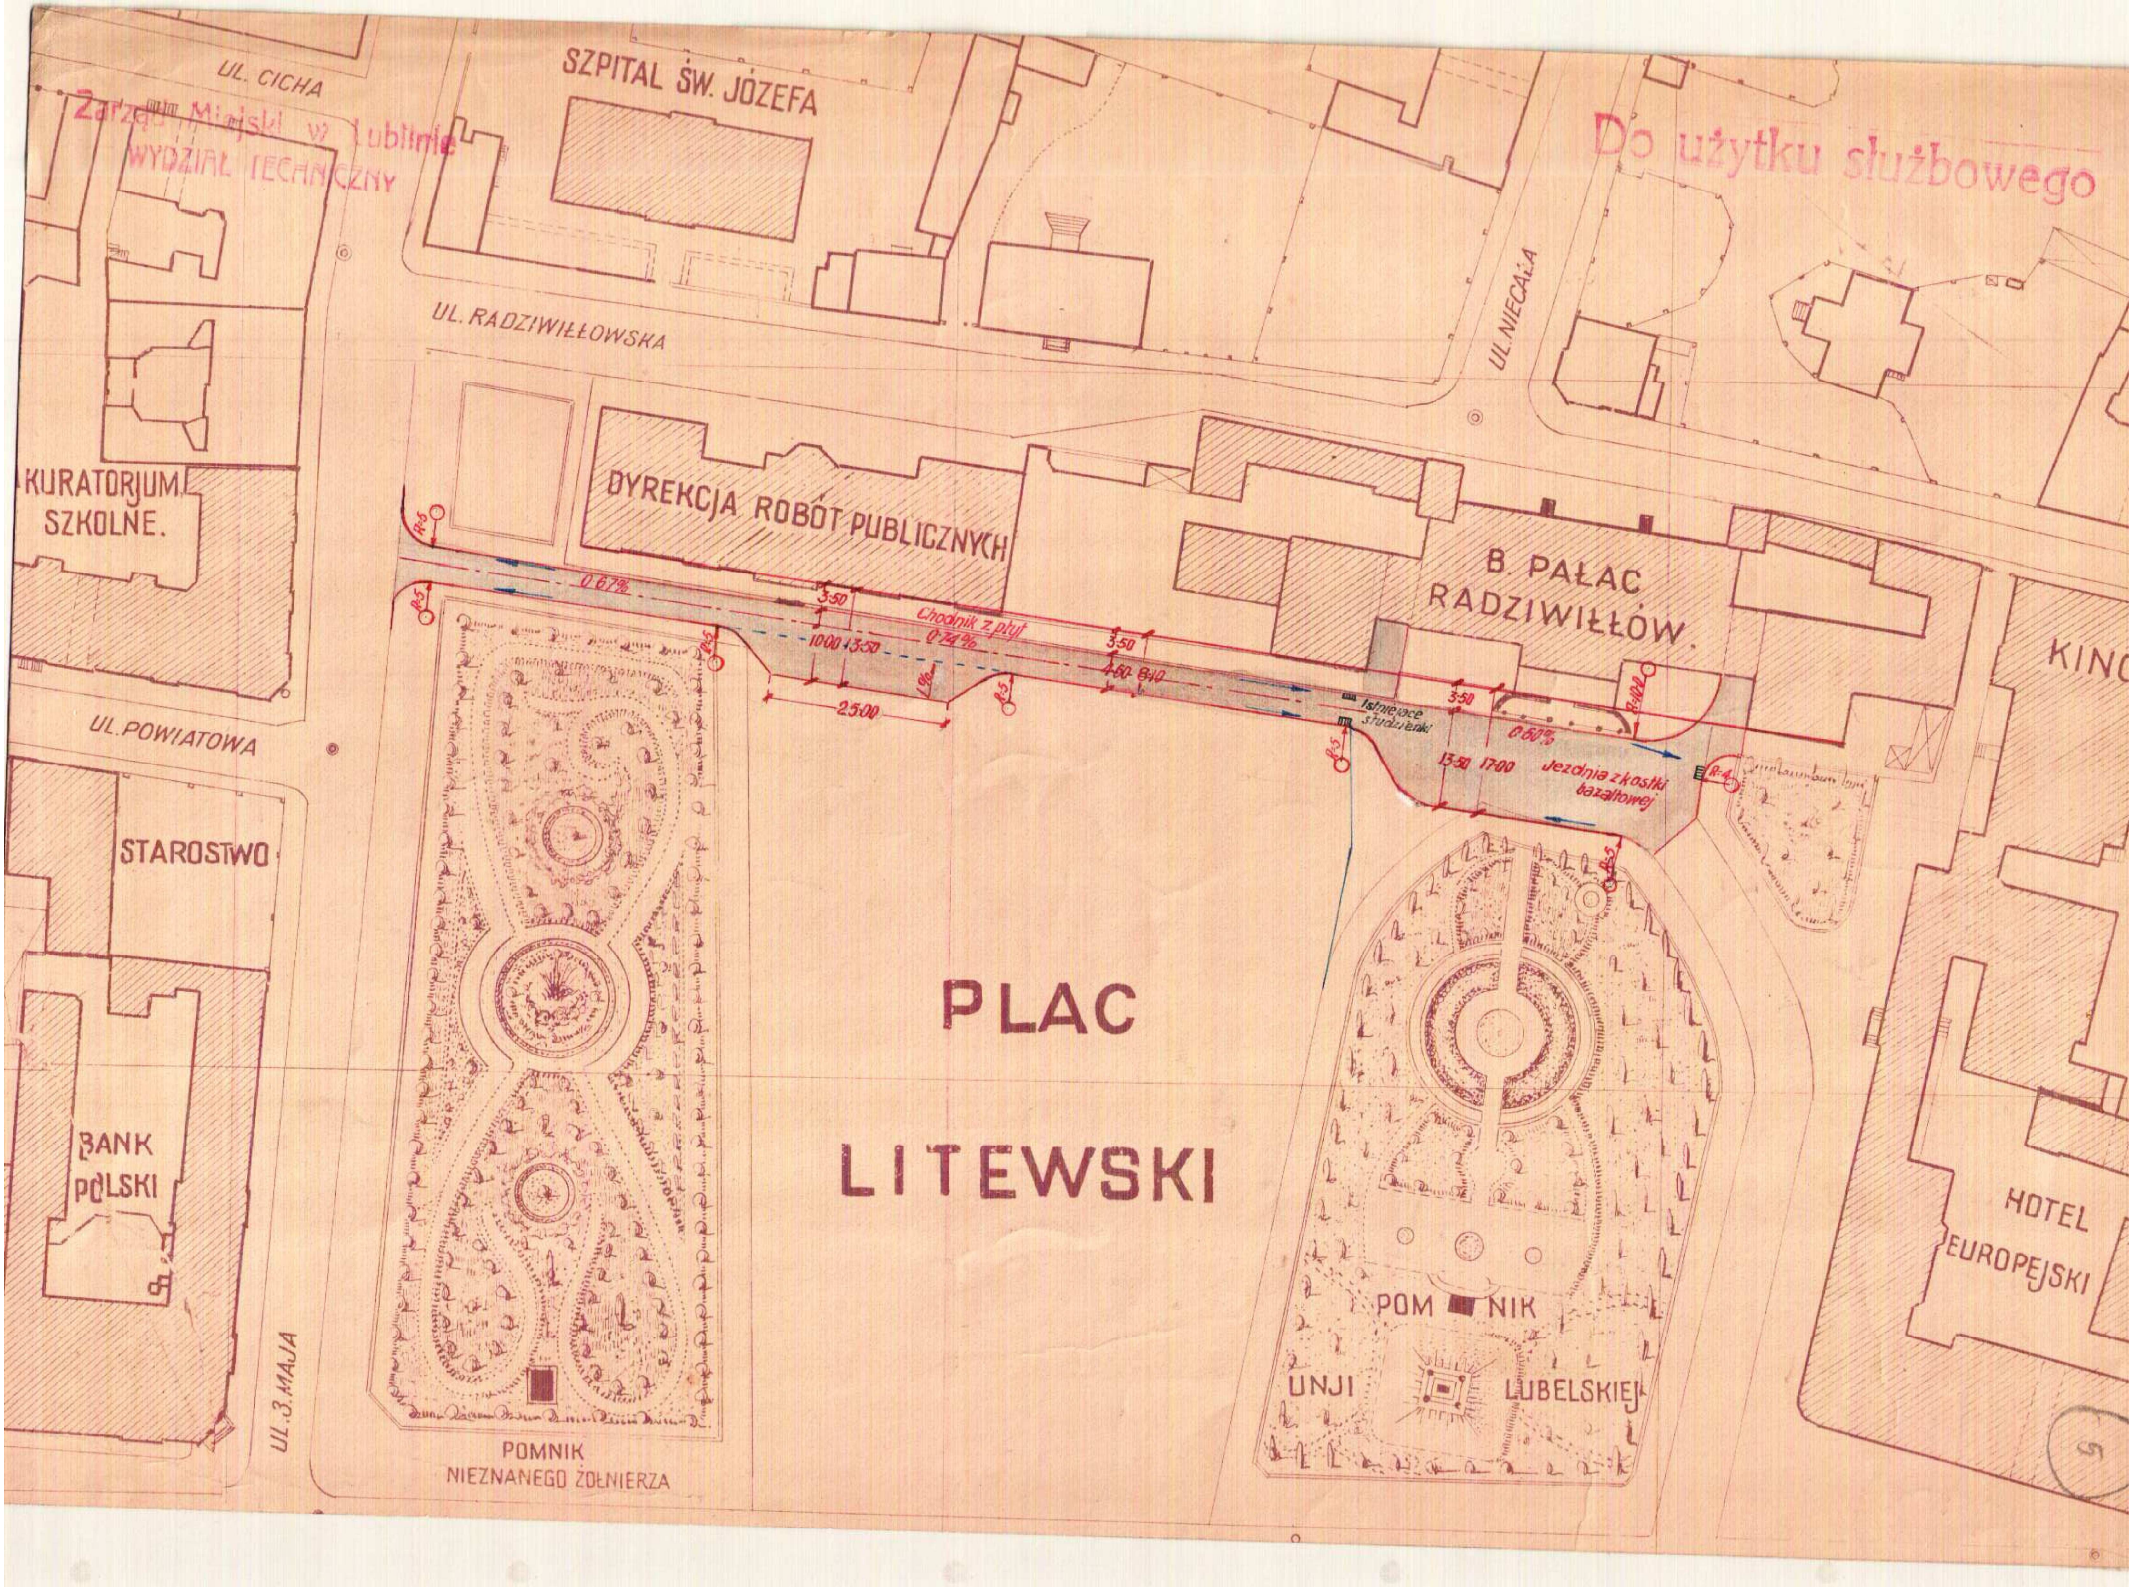
Zarząd Miejski w Lublinie
WYDZIAŁ TECHNICZNY
Do użytku służbowego
UL. CICHA
SZPITAL ŚW. JÓZEFA
UL. RADZIWIŁŁOWSKA
UL. NIECAŁA
KURATORJUM SZKOLNE.
DYREKCJA ROBÓT PUBLICZNYCH
B. PAŁAC RADZIWIŁŁÓW.
KINO
UL. POWIATOWA
STAROSTWO
BANK POLSKI
UL. 3 MAJA
PLAC
LITEWSKI
POMNIK NIEZNANEGO ŻOŁNIERZA
POMNIK UNJI LUBELSKIEJ
HOTEL EUROPEJSKI
Chodnik z płyt
Istniejące studzienki
Jezdnia z kostki bazaltowej
0.67%
0.74%
0.60%
3:50
13:50
17:00
25:00